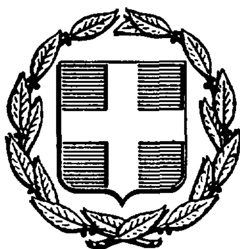


ΕΦΗΜΕΡΙΣ ΤΗΣ ΚΥΒΕΡΝΗΣΕΩΣ
ΤΗΣ ΕΛΛΗΝΙΚΗΣ ΔΗΜΟΚΡΑΤΙΑΣ

ΑΘΗΝΑ 14 ΑΠΡΙΛΙΟΥ 1986	ΤΕΥΧΟΣ ΤΕΤΑΡΤΟ	ΑΡΙΘΜΟΣ ΦΥΛΛΟΥ 313

ΠΕΡΙΕΧΟΜΕΝΑ

ΠΟΛΕΟΔΟΜΙΑ

ΑΠΟΦΑΣΕΙΣ

ΠΟΛΕΟΔΟΜΙΑ

ΑΠΟΦΑΣΕΙΣ

Αριθ. 366409/921 (1)

Τροποποίηση ρυμ. σχεδίου του Δήμου Νίκαιας με χαρακτηρισμό της οδού Αγ. Νικολάου σε πεζόδρομο.

Ο ΝΟΜΑΡΧΗΣ Δ/ΤΟΣ ΠΕΙΡΑΙΑ

Έχοντας υπόψη:

1) Το Ν.Δ/γμα της 17.7/16.8.1923.

2) Την παρ. 2 του άρθρου 4 του Ν. 622/1977.

3) Το Π.Δ/γμα 443/2.11.83 (ΦΕΚ 165/Α/83).

4) Το Ν.Δ/γμα 1147/72 «περί Διοικήσεως Μείζονος Πρωτευούσης».

5) Την εγκύκλιο με αρ. Λ.7/13.1/17/11.12.72.

6) Το Π.Δ/γμα 910/77 «περί οργανισμού Υ.Δ.Ε».

7) Τον Ν.1032/80 «περί Υ.Χ.Ο.Π».

8) Τους Ν.1232/82 και 1235/82.

9) Την Υπουργική Απόφαση 7524/1151/83 (ΦΕΚ 767/Β/83).

10) Την με αρ. 143/84 Απόφαση του Δημ. Συμβουλίου του Δήμου Νίκαιας.

11) Την με αρ. 2/86 Γνωμοδότηση του Ν.Σ.ΠΕ.ΧΩ.ΔΕ, αποφασίζουμε:

Εγκρίνουμε την τροποποίηση του εγκεκριμένου ρυμοτομικού σχεδίου του Δήμου Νίκαιας με χαρακτηρισμό σε πεζόδρομο της οδού Αγ. Νικολάου, όπως φαίνεται και στο σχεδιάγραμμα που συνοδεύει την Απόφαση.

Η απόφαση αυτή να δημοσιευθεί στην Εφημερίδα της Κυβερνήσεως.

Πειραιάς, 6 Φεβρουαρίου 1986

Ο Νομάρχης

Α. ΦΟΥΡΑΣ

Κ.Α.Δ. ____
Ημερ/νία ____

ΚΤΗΜΑΤΟΛΟΓΙΚΟ ΔΙΑΓΡΑΜΜΑ

ΚΛΙΜΑΞ 1:500

366409/921
ΤΡΟΠΟΠΟΙΗΣΗΣ ΡΥΜ. ΣΧΕΔΙΟΥ ΔΗΜΟΥ ΝΙΚΑΙΑΣ ΜΕ ΧΑΡΑΚΤΗΡΙΣΜΟ ΤΗΣ ΟΔΟΥ ΑΓ. ΝΙΚΟΛΑΟΥ ΣΕ ΠΕΖΟΔΡΟΜΟ

6.2. 86

Τ.Υ.Σ.
Λ. ΦΟΥΡΑΣ

ΑΠΟΣΠΑΣΜΑ ΠΙΝΑΚΙΔΑΣ 1:4000

ΟΔΟΣ Π. ΤΣΑΛΔΑΡΗ
ΟΔΟΣ ΑΓ. ΝΙΚΟΛΑΟΥ (ΠΡΟΤΕΙΝΟΜΕΝΗ ΓΙΑ ΠΕΖΟΔΡΟΜΟ)
ΟΔΟΣ ΓΡΕΒΕΝΩΝ
πάροδος

Ιερός Ναός Αγίου Νικολάου

ΚΤΗΜΑΤΟΛΟΓΙΚΟΣ ΠΙΝΑΚΑΣ

Α/Α	Ονοματεπώνυμο ιδιοκτήτη	Διεύθυνση ακινήτου	Παρατηρήσεις
1	Πιτσίνης Φίλιππος Μπιλικαΐδης Λάζαρος Στεφάνου Φωτεινή Τσαλάρας Μάρκος κ.λ.π.	Π. Τσαλδάρη κ Αγίου Νικολάου " " " " " "	
2	Βέλιος Ιωάννης Φωτούλογλου Ροξάνη	Αγίου Νικολάου 6	
3	Μπενέτου Παναϊλα	Αγίου Νικολάου 4	
4	Αλεξανίδη Ευγενία - Σερπέτογλου Κώστας	" 2	
5	Νικόλαος Χρηστίδης	Γρεβενών 40	
6	Σταματίου Φ.	Γρεβενών 38	
7	Κληρονόμοι Νικολάου και Ευαγγελίας Αληατζόγλου	Π. Τσαλδάρη 63	
8	Ιπποκράτης Ιατρίδης	Π. Τσαλδάρη 61	

Νίκαια 3-4-1984
Ο ΣΧΕΔ/ΤΑΞΑΣ

Ι. ΠΕΤΡΙΔΗΣ

Βεβαιώνεται ότι το παρόν σχέδιον είναι αυτό που αναρτήθηκε κ συνοδεύει την 16 αρ 143/84 απόφαση του Δημοτικού Συμβουλίου

Ο ΔΗΜΑΡΧΟΣ

ΣΤ. ΛΟΓΟΘΕΤΗΣ

Αριθ. 429166/1653 (2)

Τροποποίηση ρυμοτομικού σχεδίου του Δήμου Νίκαιας με χαρακτηρισμό χώρου σε χώρο αθλητισμού και εκπαίδευσης.

Ο ΝΟΜΑΡΧΗΣ Δ/ΤΟΣ ΠΕΙΡΑΙΑ

Έχοντας υπόψη:

1) Το Ν.Δ/γμα της 17.7/16.8.1923.

2) Την παρ. 2 του άρθρου 4 του Ν. 622/1977.

3) Το Π.Δ/γμα 443/2.11.83 (ΦΕΚ 165/Α/83).

4) Το Ν.Δ/γμα 1147/72 «περί Διοικήσεως Μείζονος Πρωτευούσης».

5) Την εγκύκλιο με αρ. Λ.7/13.1/17/11.12.72.

6) Το Π.Δ/γμα 910/77 «περί οργανισμού Υ.Δ.Ε».

7) Τον Ν.1032/80 «περί Υ.Χ.Ο.Π».

8) Τους Ν.1232/82 και 1235/82.

9) Την Υπουργική Απόφαση 7524/1151/83 (ΦΕΚ 767/Β/83).

10) Την με αρ. 464/84 Απόφαση του Δημ. Συμβουλίου του Δήμου Νίκαιας.

11) Την με αρ. 388/85 Γνωμοδότηση του Ν.Σ.ΠΕ.ΧΩ.ΔΕ, αποφασίζουμε:

Εγκρίνουμε την τροποποίηση του εγκεκριμένου ρυμοτομικού σχεδίου του Δήμου Νίκαιας με χαρακτηρισμό του χώρου που βρίσκεται μεταξύ των οδών Φαναριωτών - Παπαφλέσα και Λεωφόρου Θηβών και φαίνται σημειωμένος με πράσινη γραμμή και με τα στοιχεία (ΑΒΓΔΕΖΗΘΙΜΝΑ) στο διάγραμμα που συνοδεύει την Απόφαση σε χώρο αθλητισμού και εκπαίδευσης.

Η απόφαση αυτή να δημοσιευθεί στην Εφημερίδα της Κυβερνήσεως.

Πειραιάς, 11 Δεκεμβρίου 1985

Ο Νομάρχης
Α. ΦΟΥΡΑΣ

ΟΔΟΣ ΓΡΗΓ. ΛΑΜΠΡΑΚΗ

ΟΔΟΣ ΠΛΑΤΑΝΩΝ

ΟΔΟΣ ΚΑΠΟΔΙΣΤΡΙΟΥ

ΟΔΟΣ Π. ΡΑΛΛΗ

ΟΔΟΣ ΣΑΝΤΑΡΟΖΑ

ΟΔΟΣ ΔΡΑΓΑΤΣΑΝΙΟΥ

ΓΗΠΕΔΟ ΧΑΝΤ ΜΠΩΛ ΚΑΙ ΤΕΝΝΙΣ

ΓΗΠΕΔΟ ΜΠΑΣΚΕΤ

ΚΛΕΙΣΤΟ ΓΥΜΝΑΣΤΗΡΙΟ ΝΙΚΑΙΑΣ

ΚΛΕΙΣΤΟ ΓΥΜΝΑΣΤΗΡΙΟ

ΓΗΠΕΔΟ ΜΠΑΣΚΕΤ

ΠΙΣΙΝΑ

ΠΑΙΔΙΚΗ ΧΑΡΑ

ΟΡΦΗΕΣ ΒΕΙΝΟΓΛΟΥ

ΕΡΓΟΣΤΑΣΙΟ ΚΑΛΣΤΟΥΦΑΝΤΟΥΡΓΙΑΣ

ΝΟΜΑΡΧΙΑ ΑΤΤΙΚΗΣ - Δ/σμα ΠΕΙΡΑΙΑ

ΔΗΜΟΣ ΝΙΚΑΙΑΣ

Τεχνική Υπηρεσία

Κ.Α.Δ.

Ημερ/νία

ΤΟΠΟΓΡΑΦΙΚΟ ΔΙΑΓΡΑΜΜΑ

Ο.Τ. ΜΕΤΑΞΥ ΤΩΝ ΟΔΩΝ Π. ΡΑΛΛΗ - ΠΑΠΑΦΛΕΣΣΑ ΚΑΙ ΛΕΩΦ. ΘΗΒΩΝ

ΚΛΙΜΑΚΑ 1:500 ΑΡ. ΣΧ. 19

Αθήνα, Σεπτέμβριος '84

Ο Συντάξας

Γ. ΑΝΔΡΟΥΛΑΚΑΚΗΣ

Υπόμνημα

Π/1 Πλακοσκεπής οικία ισογειος

Κ/1 Κεραμοσκεπης " "

ΕΛ/1 Οικία ισογειος με Ελλενίτ

ΠΡ Παράγκα

Το παρόν Τοπογραφικό Διάγραμμα συνοδεύει την με αριθ. 46α/84 απόφαση Δημοτικού Συμβουλίου Νίκαιας και είναι αυτό που αναρτήθηκε.

Ο ΔΗΜΑΡΧΟΣ

Σ. ΛΟΓΟΘΕΤΗΣ

429166/1653

ΤΡΟΠΟΠΟΙΗΣΗΣ ΡΥΜ. ΣΧΕΔΙΟΥ ΔΗΜΟΥ ΝΙΚΑΙΑΣ ΜΕ ΧΑΡΑΚΤΗΡΙΣΜΟ ΧΩΡΟΥ ΓΙΑ ΑΘΛΗΤΙΣΜΟ & ΕΚΠΑΙΔΕΥΣΗ

11.12. 85

Τ.Υ.Σ.

Α. ΦΟΥΡΑΣ

ΑΠΟΣΠΑΣΜΑ ΠΙΝΑΚΙΑΣ 1:4000

ΛΕΩΦΟΡΟΣ ΘΗΒΩΝ

ΟΔΟΣ ΑΡΓΥΡΑΚΗ

ΟΔΟΣ ΠΑΠΑΦΛΕΣΣΑ

ΟΔΟΣ ΧΡΥΣΟΥΠΟΛΕΩΣ

ΟΔΟΣ ΞΑΝΘΟΥ

ΦΑΝΑΡΙΩΤΩΝ

ΧΩΡΟΣ ΑΘΛΗΤΙΣΜΟΥ ΚΑΙ ΕΚΠΑΙΔΕΥΣΗΣ

ΚΡΑΤΙΚΟ ΝΟΣΟΚΟΜΕΙΟ ΠΕΙΡΑΙΩΣ

ΟΡΓΑΝΙΣΜΟΣ ΕΡΓΑΤΙΚΗΣ ΚΑΤΟΙΚΙΑΣ

ΓΙΑΠΙ

ΓΙΑΠΙ

2ο ΑΠΟΘΗΚΕΥΤΙΚΟ ΣΥΓΚΡΟΤΗΜΑ ΠΕΙΡΑΙΩΣ

SHELL

ΦΥΤΕΙΑ ΠΑΡΝΑΣΣΟΣ ΑΕ

Αριθ. 53 (3)

Χαρακτηρισμός κεντρικού τμήματος Λυγιάς Ν. Κορίνθου.

Ο ΝΟΜΑΡΧΗΣ ΚΟΡΙΝΘΙΑΣ

Έχοντας υπόψη:

1. Τις διατάξεις του Ν. 3.200/1955 «περί διοικητικής αποκεντρώσεως» όπως έχει συμπληρωθεί και τροποποιηθεί με το Ν.Δ. 532/1970.

2. Τις διατάξεις του Β.Δ. 712/1970 «περί καθορισμού των διατηρουμένων υπέρ του Υ.Δ.Ε. αρμοδιοτήτων» που εκδόθηκε σε εκτέλεση του 532/1970 Ν.Δ. όπως αυτά τροποποιήθηκαν και συμπληρώθηκαν με τα 677/1971 και 198/1972 Β.Δ/τα.

3. Τις διατάξεις του Β.Δ. 25.8/1.9.1969 αρ. 1 «περί όρων δομήσεως σε οικισμούς με εγκεχριμένο ρυμοτομικό σχέδιο κλπ.».


4. Τη γνωμοδότηση του ΣΥΧΟΠ Ν. Κορινθίας (αριθ. πραχ. 16/12.12.85), αποφασίζουμε:

Χαρακτηρίζουμε ως κεντρικό τμήμα κωμοπόλεως Λυγιάς το τμήμα του ρυμοτομικού σχεδίου αυτής καθ' όλο το μήκος (εκατέρωθεν) της Εθνικής οδού Κορίνθου - Πατρών (Παλαιά Εθνική οδός) που περιλαμβάνεται στο ρυμοτομικό σχέδιο Λυγιάς και με τα οικόπεδα που εφάπτονται της οδού αυτής μόνον σύμφωνα με το συνημμένο ρυμοτομικό διάγραμμα.

Η απόφαση αυτή να δημοσιευθεί στην Εφημερίδα της Κυβερνήσεως.

Ξυλόκαστρο, 12 Φεβρουαρίου 1986

Ο Νομάρχης
ΑΝΑΣΤ. ΣΤΑΥΡΟΠΟΥΛΟΣ

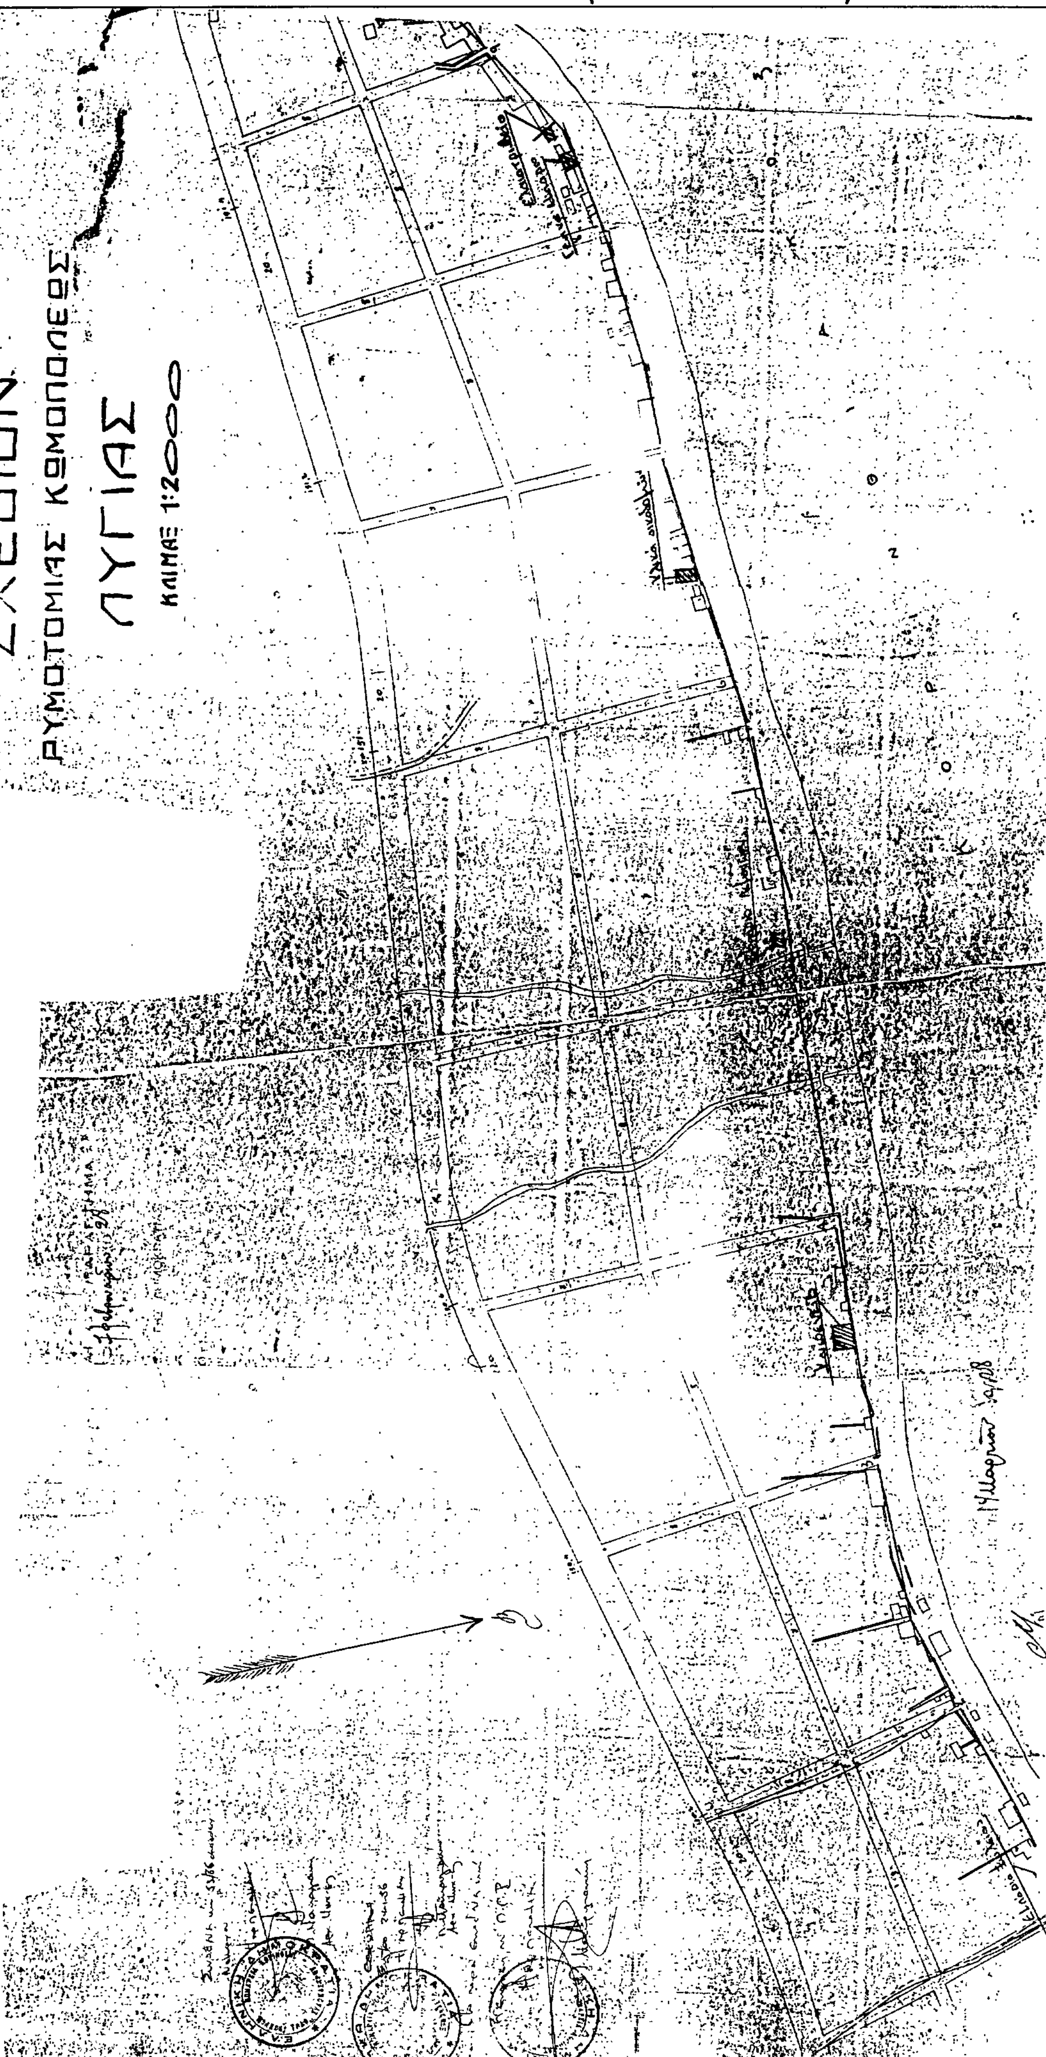
ΧΕΔΙΟΝ
ΡΥΜΟΤΟΜΙΑΣ ΚΩΜΟΠΟΛΕΩΣ
ΛΥΓΙΑΣ
ΚΛΙΜΑΞ 1:2000

